


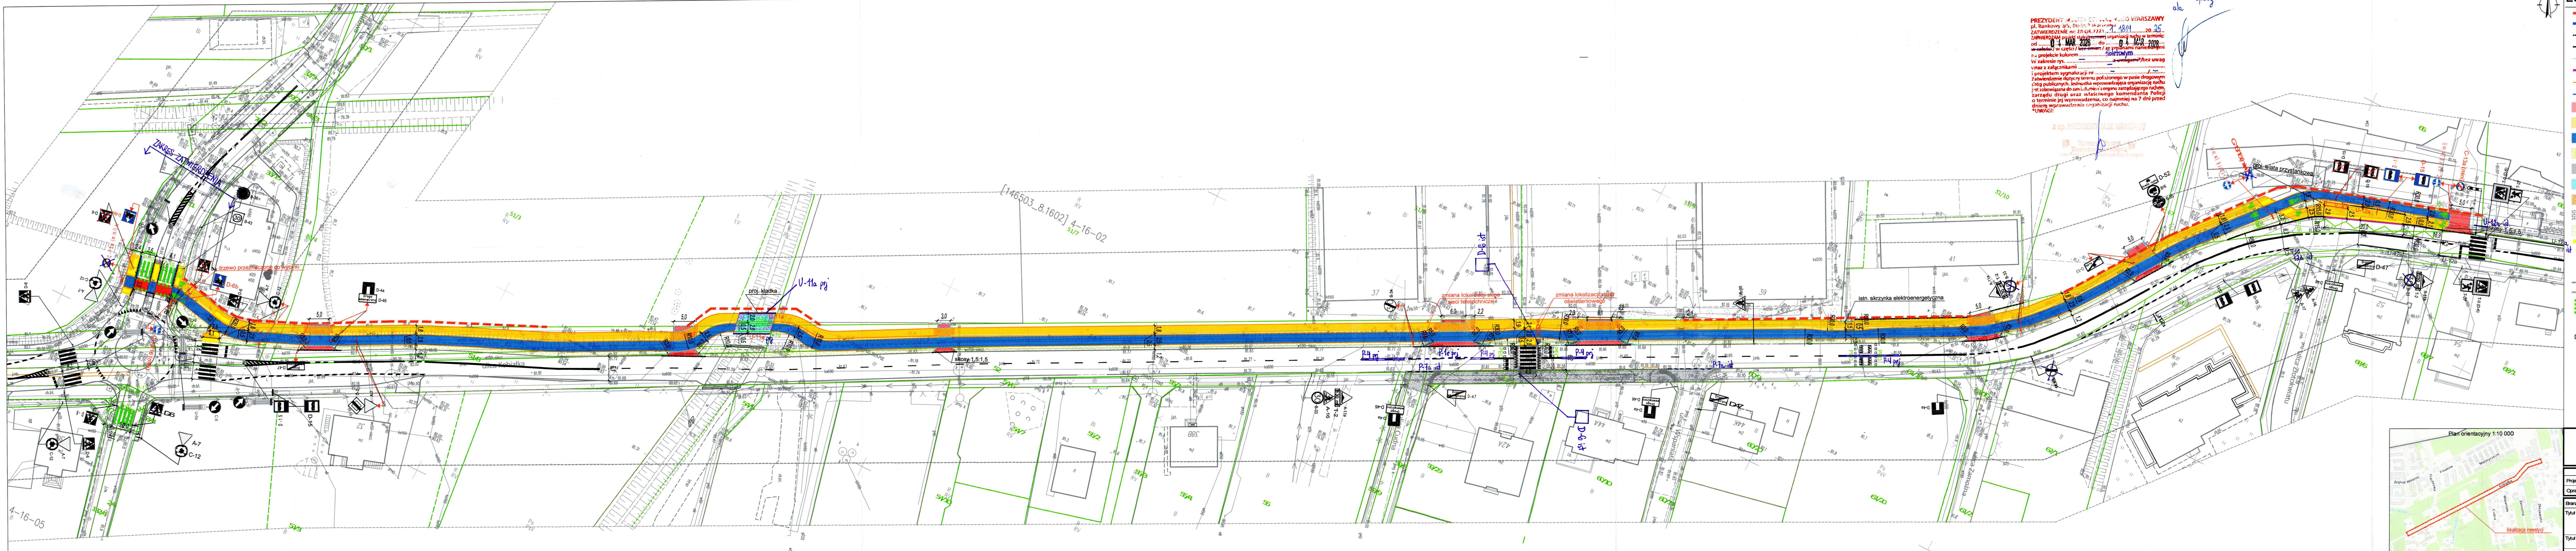

PREZYDENT M. ST. G. S. K. S. O. WARSZAWY  
pl. Bankowy 3/5, 00-951 Warszawa  
ZATWIERDZENIE nr 28-OR.7221 z dnia 20.05.2016 r.  
ZAWIERAJĄCE: zatwierdzenie projektu planu w terminie  
od 01.03.2016 r. do 01.03.2016 r.  
w zakresie: w całości / części / z zastrzeżeniami  
na projekcie kolorowym / czarno-białym / z zastrzeżeniami  
w zakresie: z zastrzeżeniami / bez zastrzeżeń  
wraz z załącznikami  
i projektem sygnalizacji nr  
Zaawizowanie dotyczący terenu połączony w pasie drogowym  
drog publicznych. Jednostka wprowadzająca organizację ruchu  
jest obowiązana do zakł. i omini. i ogóln. zarządzającego ruchem,  
zarządu drogi oraz właściwego komendanta Policji  
o terminie jej wprowadzenia, co najmniej na 7 dni przed  
dniem wprowadzenia organizacji ruchu.  
UWAGI:

- Legenda:**
- proj. linie rozgraniczające
  - granica robót
  - proj. krawężnik wtopiony
  - proj. krawężnik
  - proj. opornik
  - proj. krawężnik przystankowy
  - proj. obrzeże
  - proj. odwodnienie liniowe
  - proj. nawierzchnia zjazdu
  - proj. nawierzchnia chodnika
  - proj. nawierzchnia drogi dla rowerów
  - proj. bufor
  - proj. jezdnia
  - proj. nawierzchnia asfaltowa na kładce
  - proj. chodnik wzmocniony
  - proj. nawierzchnia wyspy dzielącej
  - proj. zieleniec
  - proj. płytki ostrzegawcze
  - proj. oznakowanie pionowe
  - istn. oznakowanie pionowe
  - proj. bariery
  - proj. oznakowanie poziome
  - istn. oznakowanie poziome
  - proj. PEO
  - istn. U-12c

Plan orientacyjny 1:10 000

Jednostka projektowa:  
PALINKA  
al. Rzeczypospolitej 25a/28  
02-872 Warszawa

Projektant:  
Opracował:

Bransz: Drogi Stadium: SOR

Tytuł opracowania:  
Budowa drogi dla rowerów wzdłuż ulicy Kobiłka, w dzielnicy Białołęka m. st. Warszawa

Tytuł rysunku:  
Stala organizacja ruchu

Tom: - Data: 03.02.2025 r. Skala: 1:500 Nr rysunku: 1